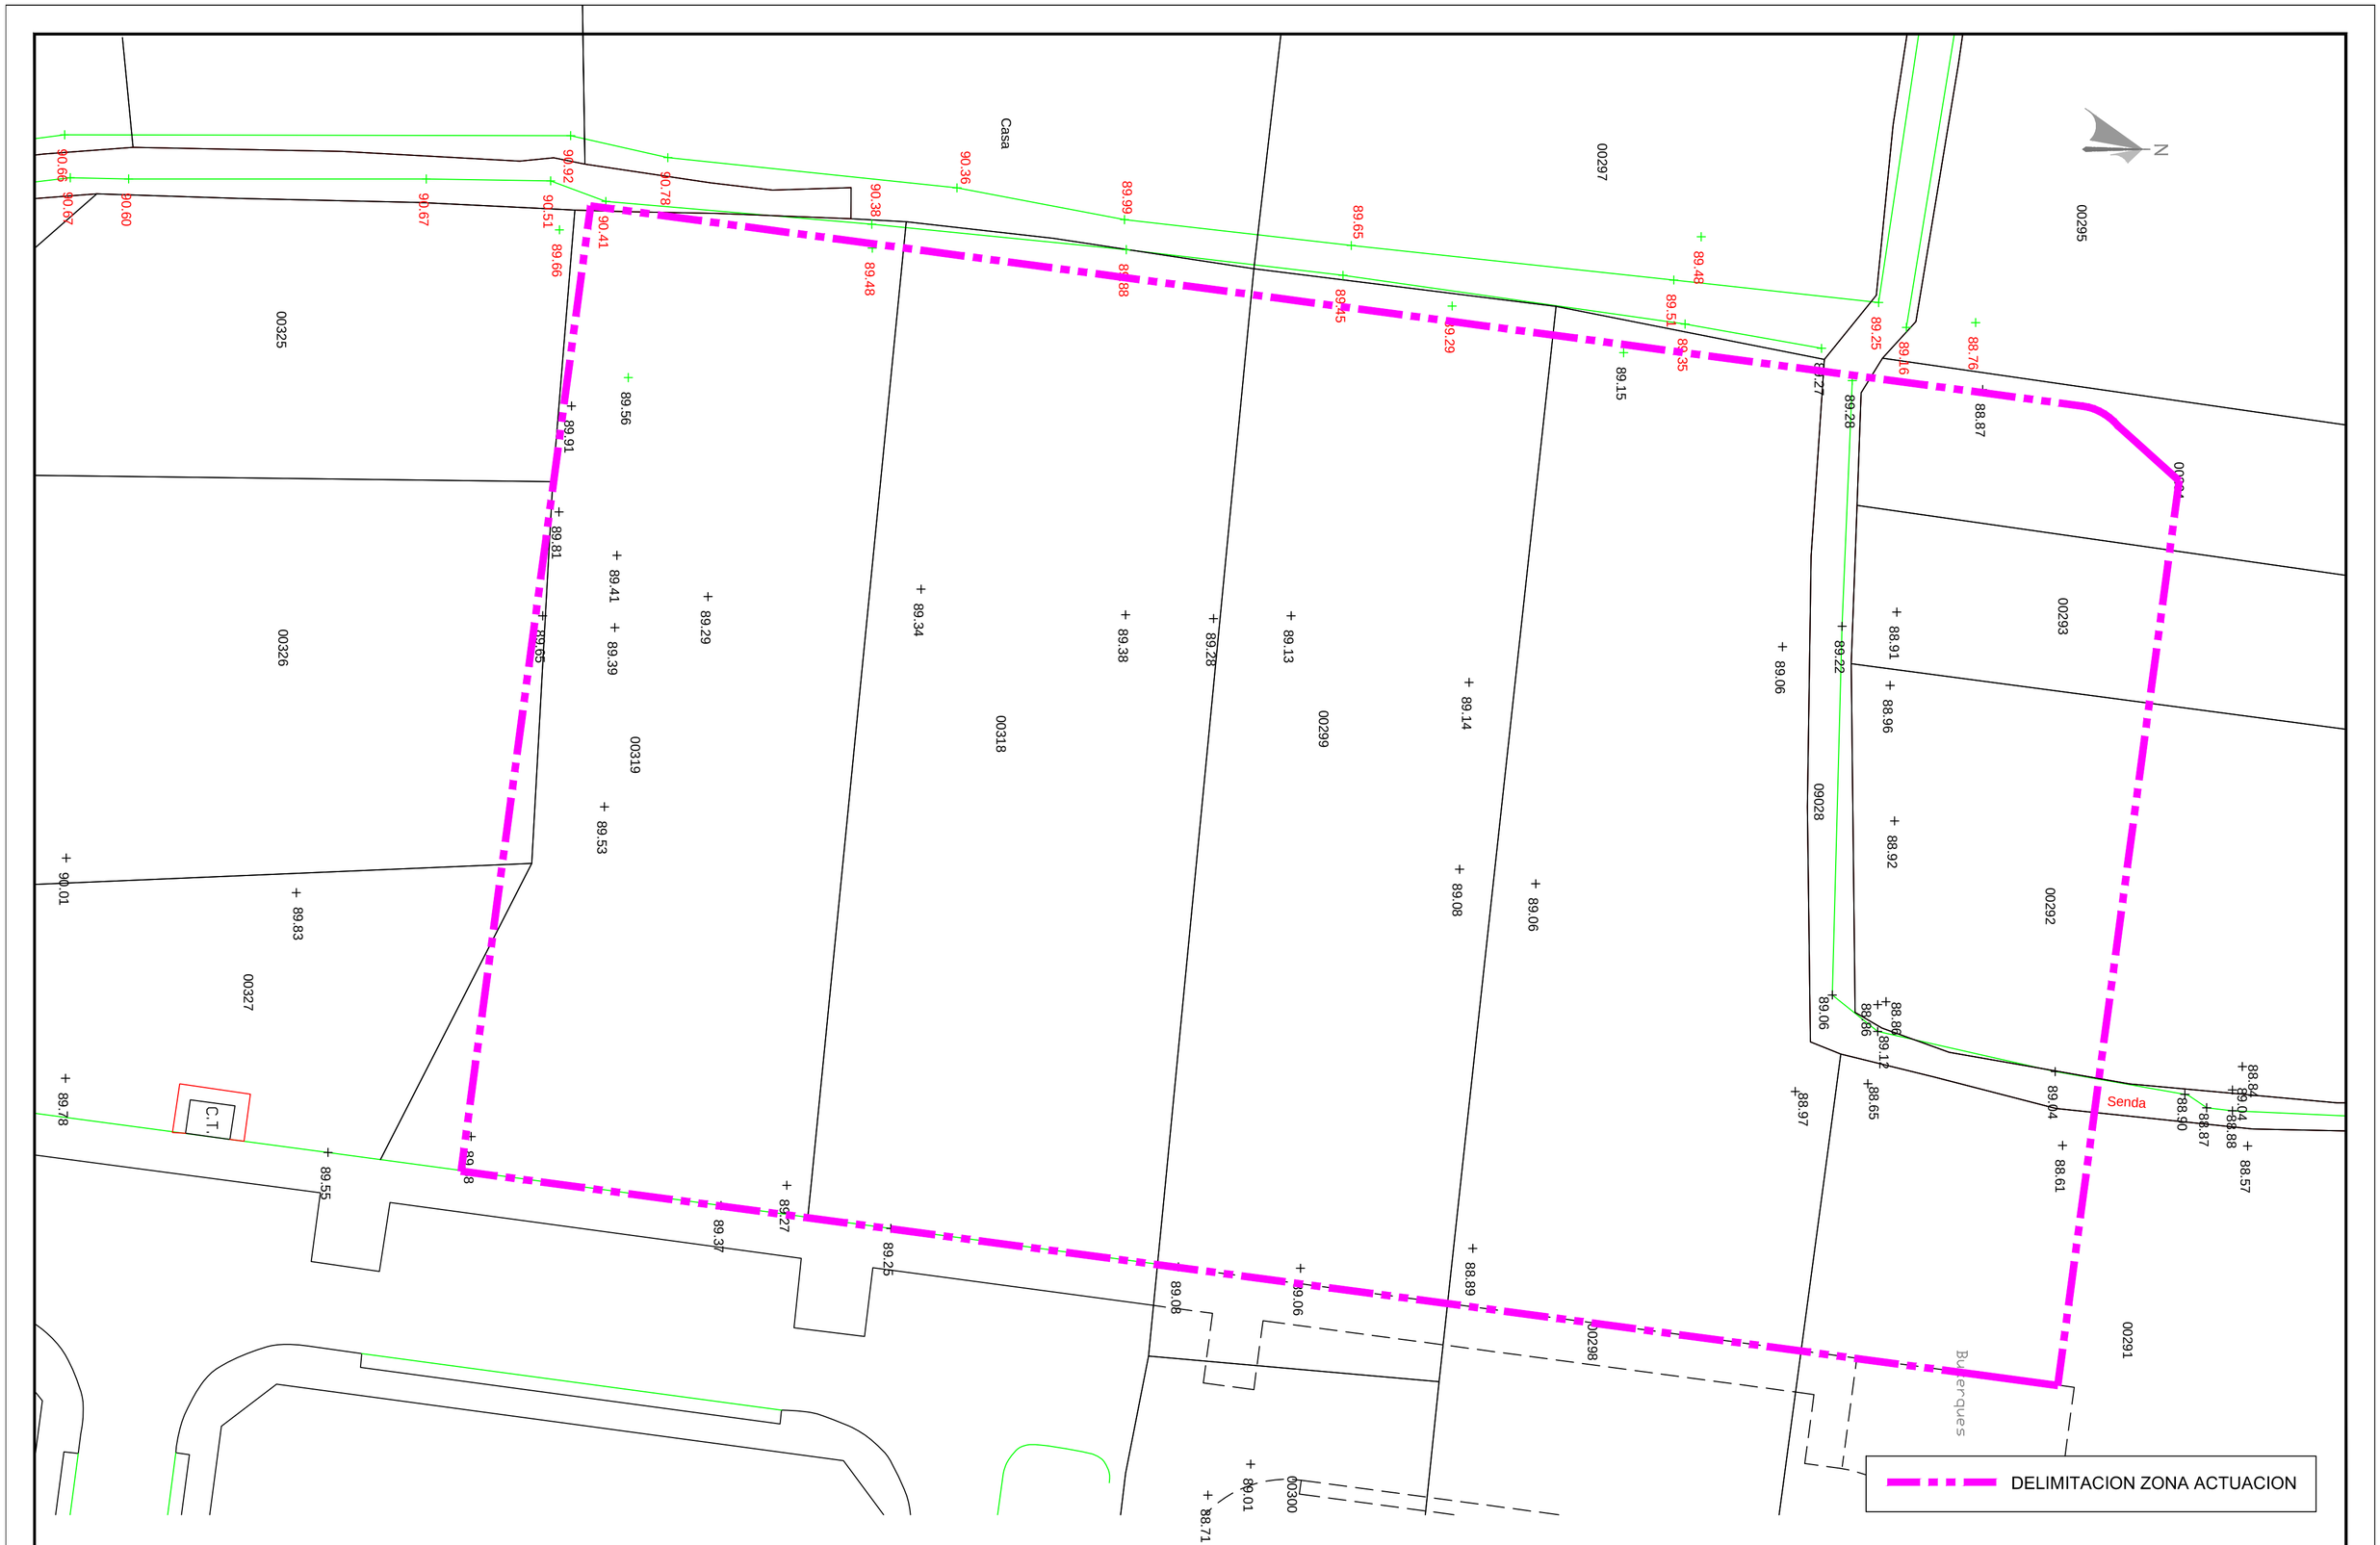

VILLALONGA

PROYECTO DE:

CONSTRUCCION EXPLANADA PARA CAMPO DE FUTBOL

HIDRURSA
BERNARDO MONSERRAT LAFUENTE
Ingeniero de Caminos Cdo. 7.269
C/Gutiérrez Mas, 1, 3º. 46701 GANDIA. E-mail: hidrursa@hidrursa.com
Telf.962 873 653 – Fax.962 876 678

FECHA: SEPT. 2012

ESCALA: 1/300

PLANO DE PROYECTO: ESTADO ACTUAL TOPOGRAFICO

PLANO Nº: 3